

DIRECTION GÉNÉRALE DES  
FINANCES PUBLIQUES  
-----  
EXTRAIT DU PLAN CADASTRAL  
-----

Convention pour :  
passage 2 câbles  
HTA 3x240AI - 141m  
repères P0092 à 1  
( surligner en jaune )

Département :  
Loire Atlantique

Commune :  
ST-HERBLAIN

Section : CM  
Feuille : 000 CM 01

Échelle d'origine : 1/1000  
Échelle d'édition : 1/1000


Date d'édition : 17/03/2022  
(fuseau horaire de Paris)

Coordonnées en projection : RGF93CC47


Le plan visualisé sur cet extrait est géré par le  
centre des impôts foncier suivant :  
Pôle de Topographie et de  
Gestion Cadastre de NANTES 2, rue du  
Général Margueritte 44035  
44035 NANTES CEDEX 1  
tél. 02 51 12 86 36 -fax  
ptgc.440.nantes@dgifp.finances.gouv.fr

Cet extrait de plan vous est délivré par :

cadastre.gouv.fr  
©2017 Ministère de l'Action et des Comptes  
publics

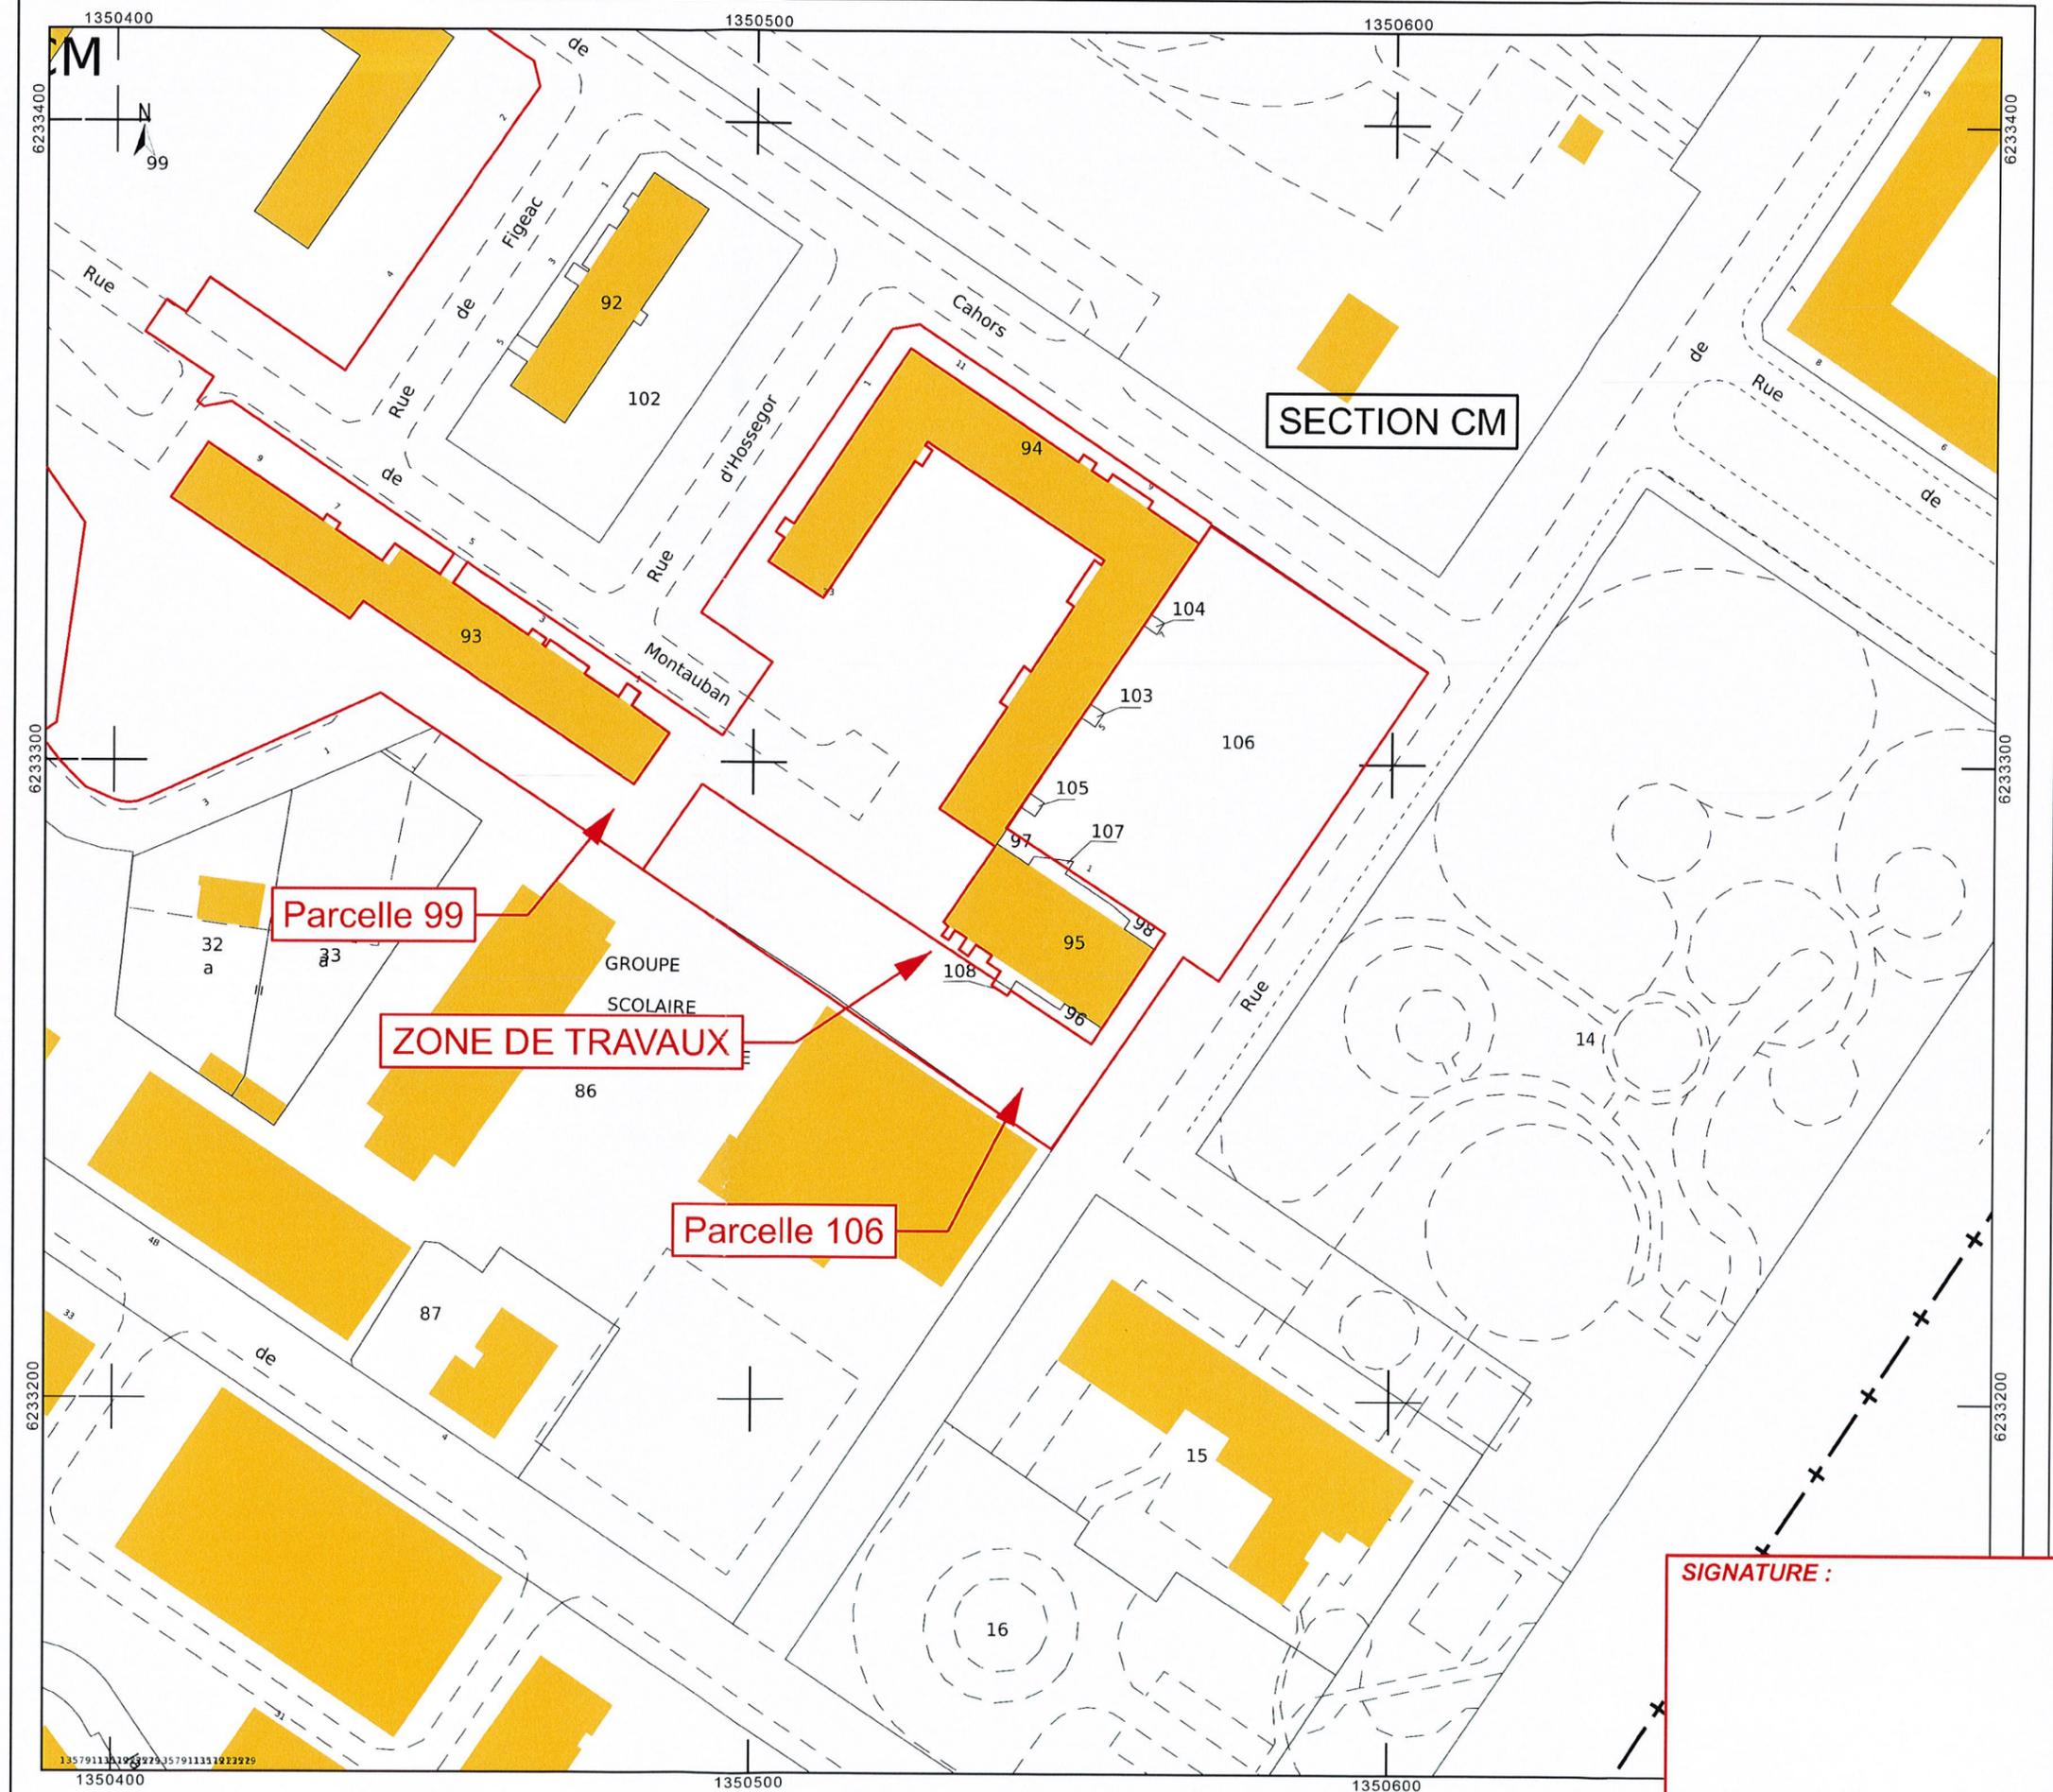

SIGNATURE :

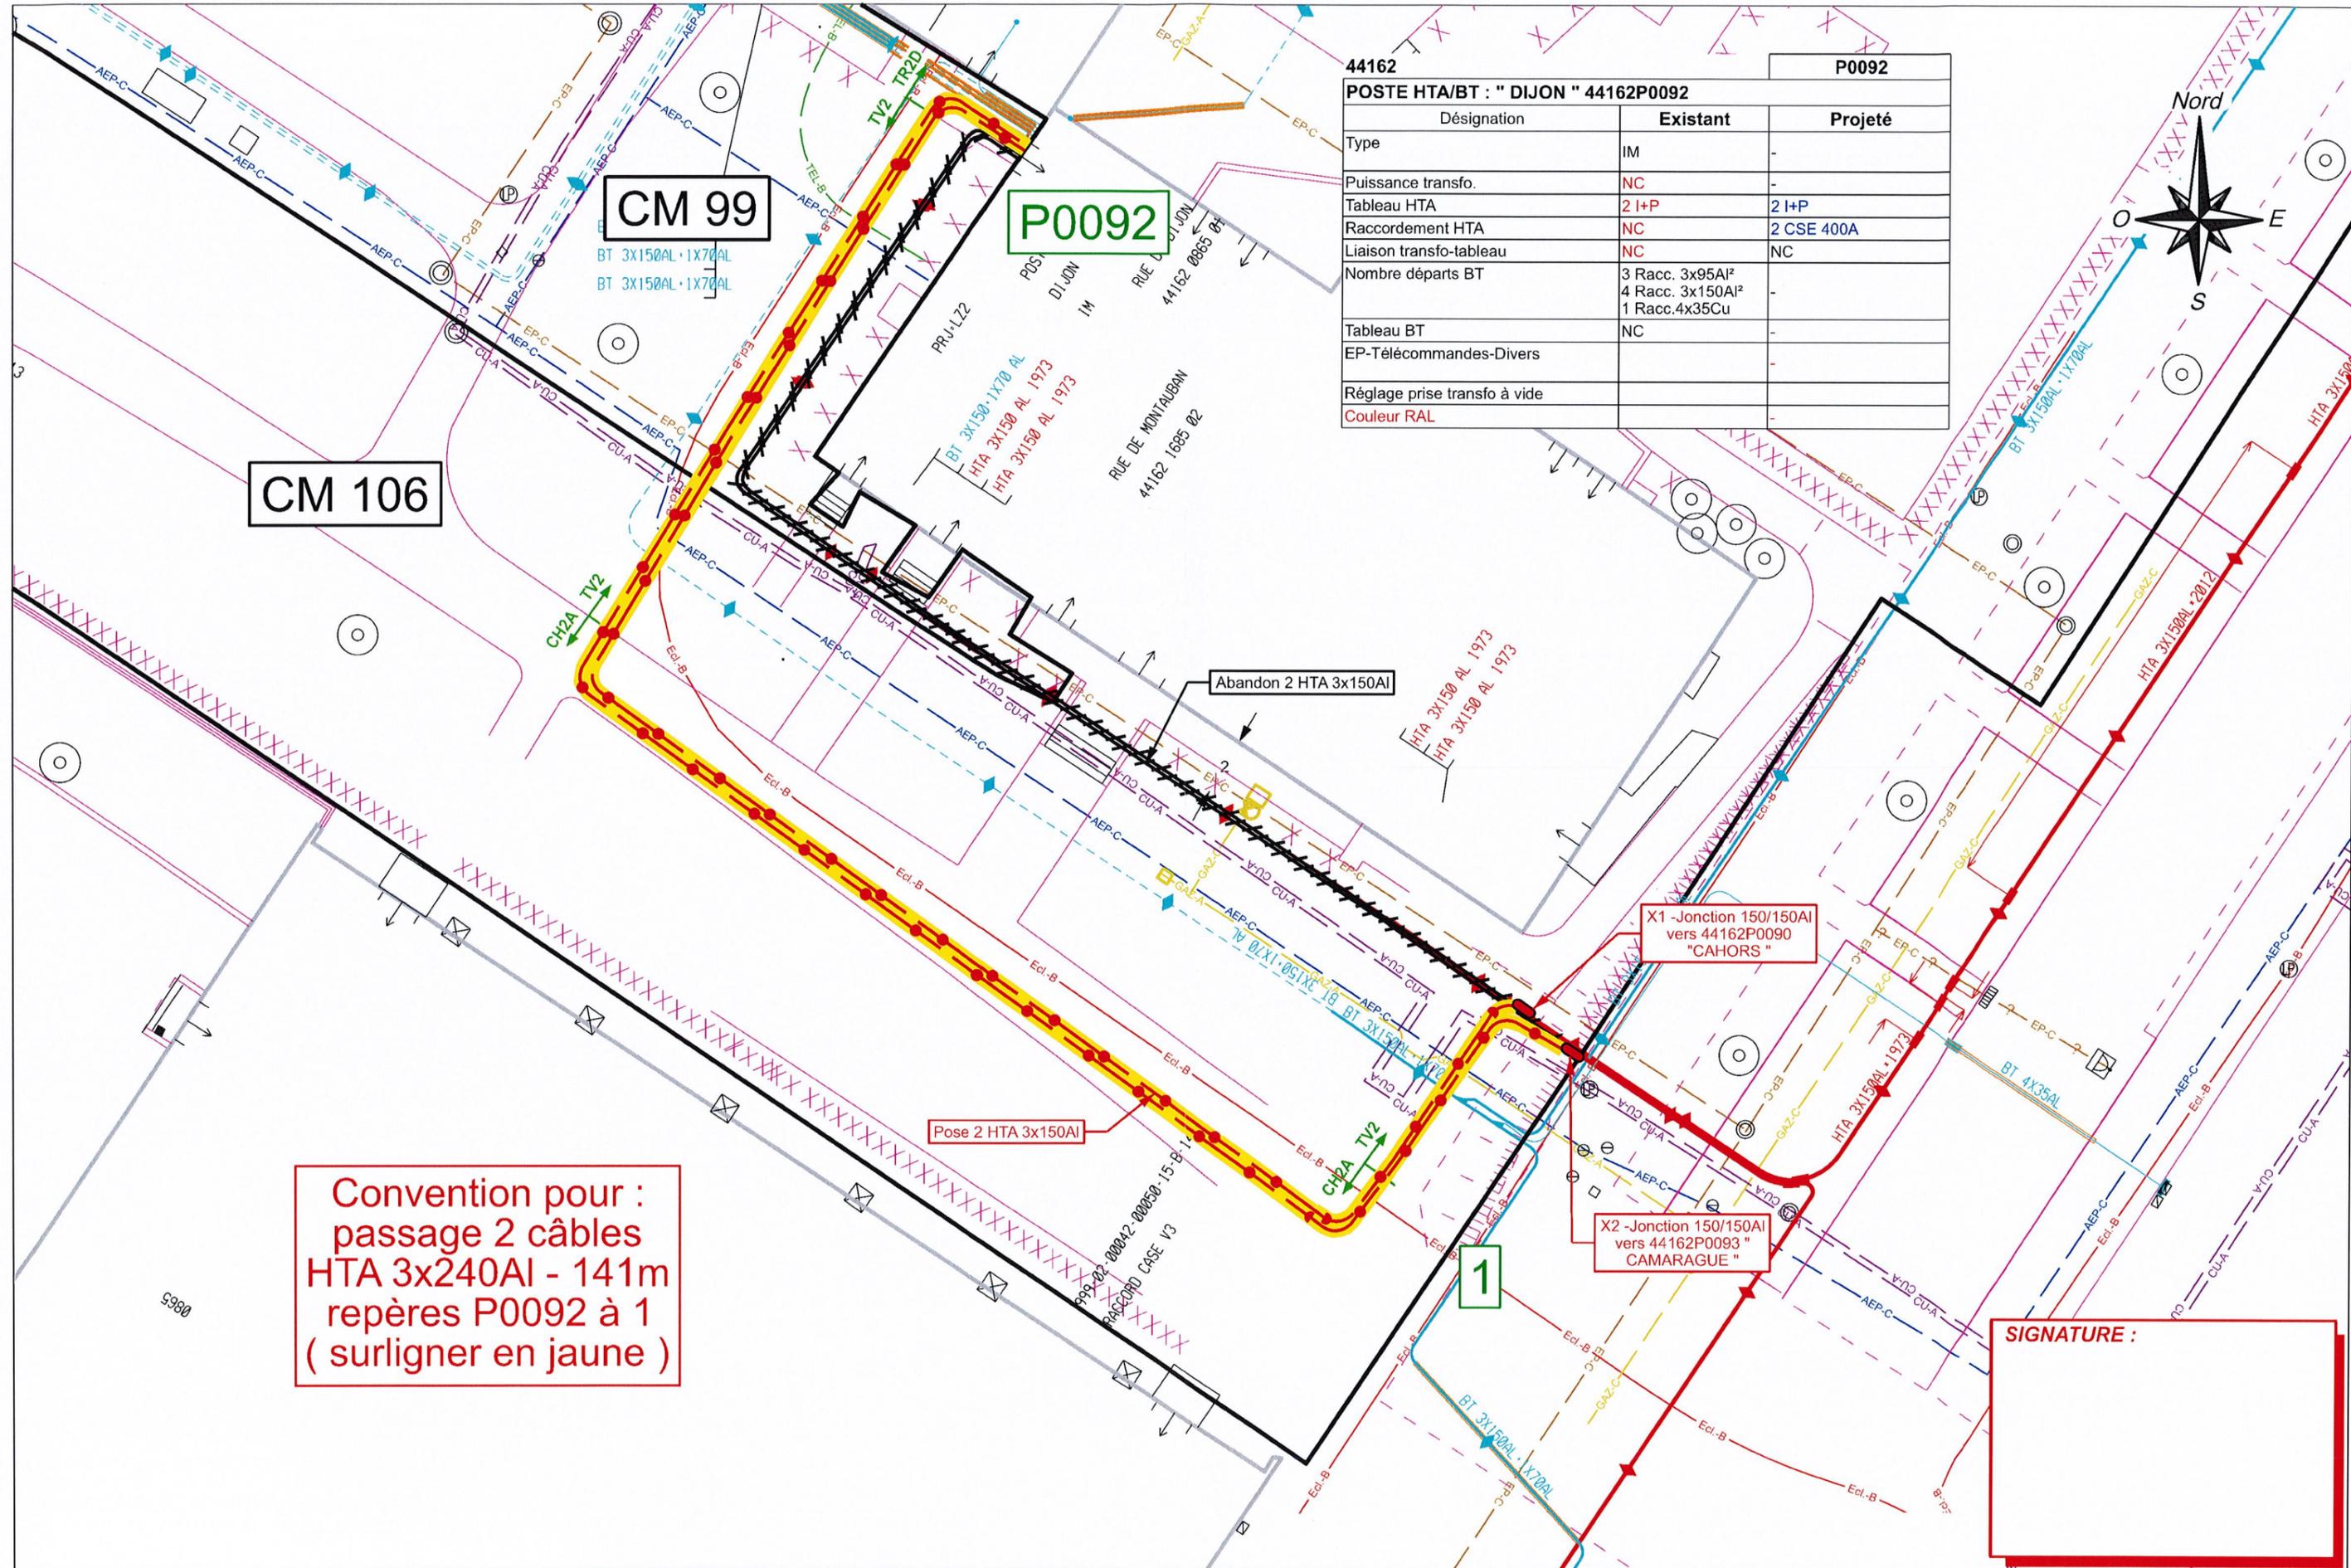

44162		P0092
POSTE HTA/BT : " DIJON " 44162P0092		
Désignation	Existant	Projeté
Type	IM	-
Puissance transfo.	NC	-
Tableau HTA	2 I+P	2 I+P
Raccordement HTA	NC	2 CSE 400A
Liaison transfo-tableau	NC	NC
Nombre départs BT	3 Racc. 3x95Al <sup>2</sup> 4 Racc. 3x150Al <sup>2</sup> 1 Racc. 4x35Cu	-
Tableau BT	NC	-
EP-Télécommandes-Divers	-	-
Réglage prise transfo à vide	-	-
Couleur RAL		

CM 106

CM 99


P0092

Convention pour :  
passage 2 câbles  
HTA 3x240Al - 141m  
repères P0092 à 1  
( surligner en jaune )

X1 -Jonction 150/150Al  
vers 44162P0090  
"CAHORS "

X2 -Jonction 150/150Al  
vers 44162P0093 "  
CAMARAGUE "

SIGNATURE :

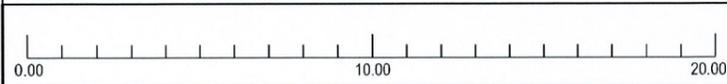

Aff. Enedis:  
DA27/088717

Ref. Plan ACI:  
088717



Commune:  
SAINT HERBLAIN

Convention Parcelles CM 99 et CM 106

Date : 17/03/22  
Indice : A

Echelle:  
1/200

Folio :  
01