

Département :
Loire Atlantique

Commune :
ST-HERBLAIN

Section : CD
Feuille : 000 CD 01

Échelle d'origine : 1/1000
Échelle d'édition : 1/1000

Date d'édition : 27/06/2022
(fuseau horaire de Paris)

Coordonnées en projection : RGF93CC47
©2017 Ministère de l'Action et des
Comptes publics

DIRECTION GÉNÉRALE DES FINANCES PUBLIQUES


EXTRAIT DU PLAN CADASTRAL

DATER ET SIGNER SVP

Le plan visualisé sur cet extrait est géré
par le centre des impôts foncier suivant :
Pôle de Topographie et de
Gestion Cadastre de NANTES 2, rue du
Général Marguerite 44035
44035 NANTES CEDEX 1
tél. 02 51 12 86 36 -fax
ptgc.440.nantes@cgfip.finances.gouv.fr

Cet extrait de plan vous est délivré par :

cadastre.gouv.fr

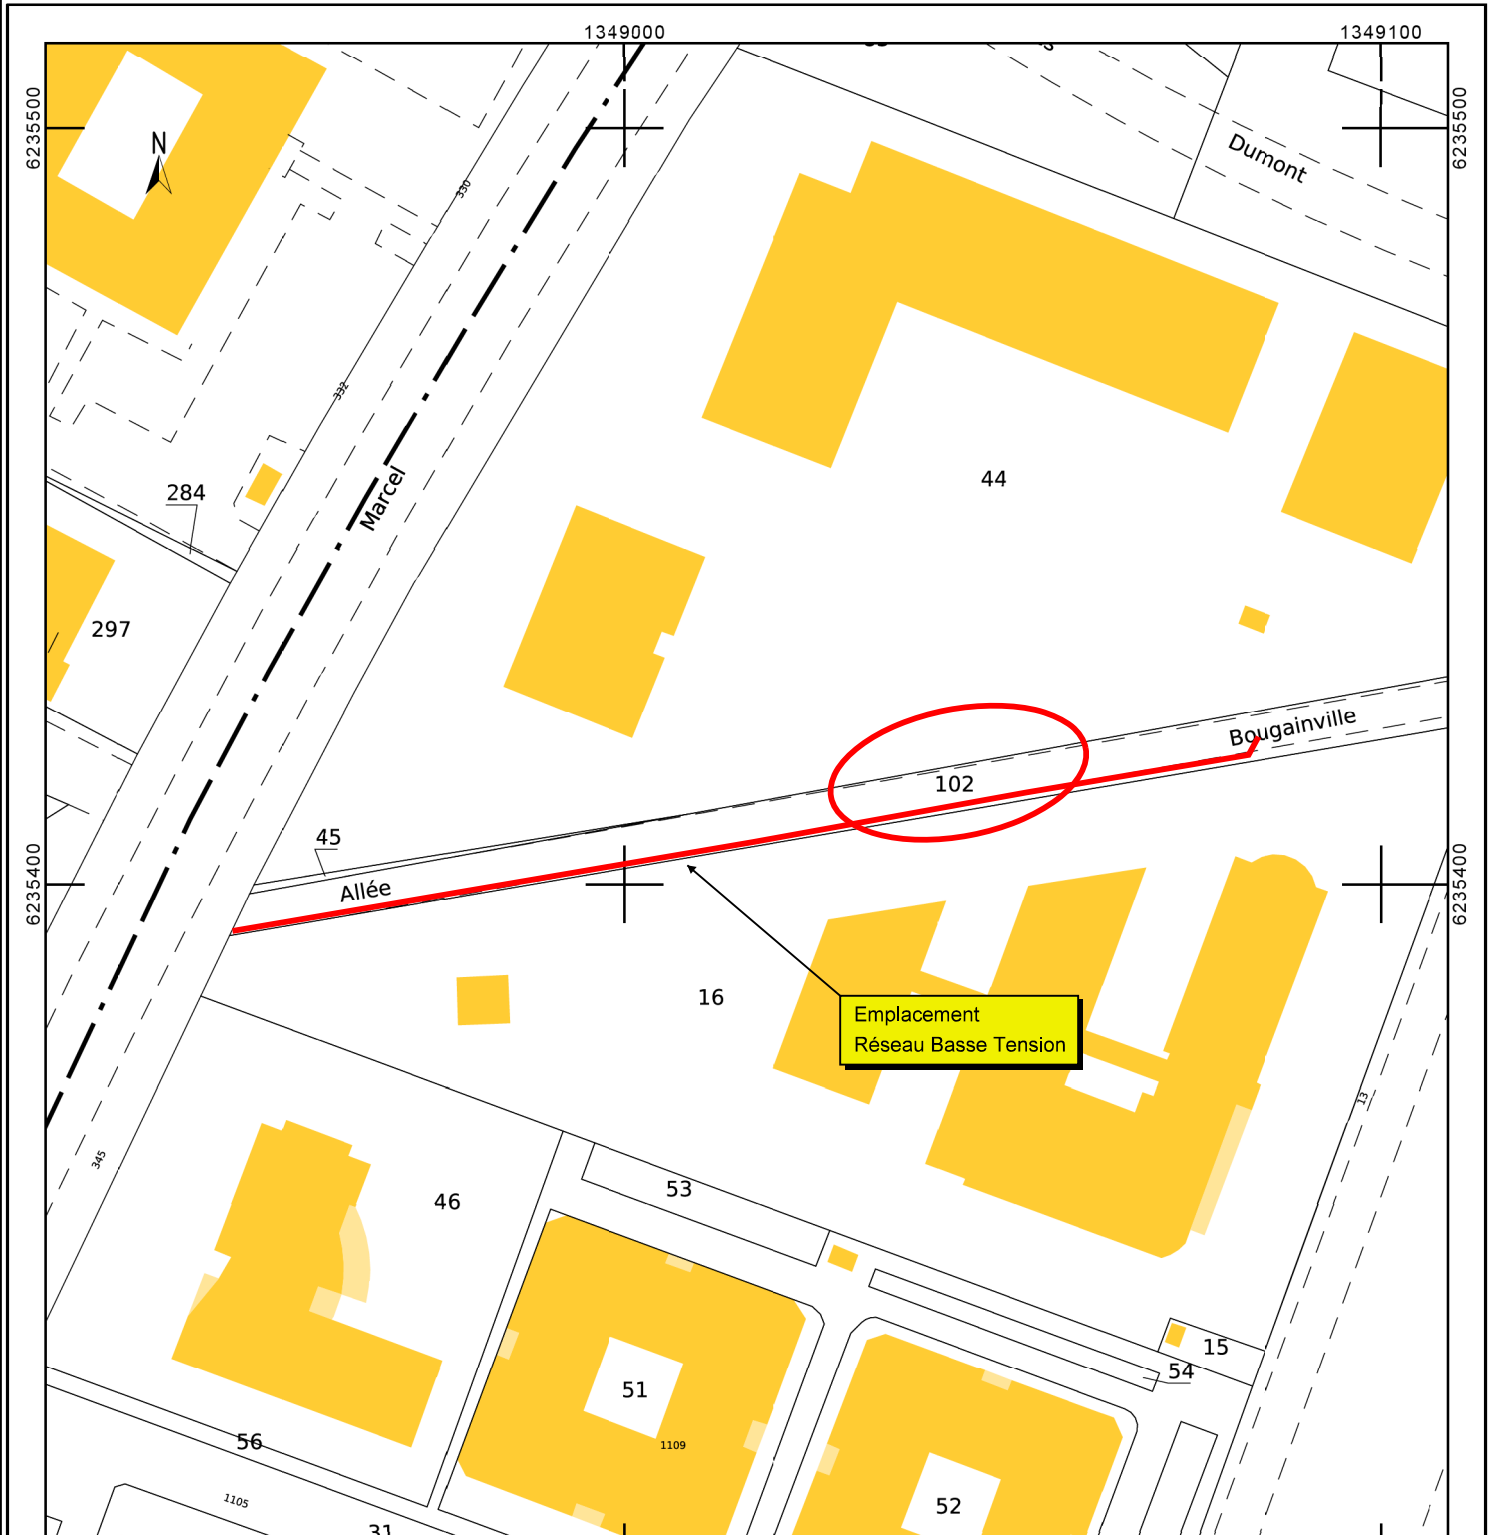

PLAN DE MASSE