


Annexe DPR-2023-0043  
Chantier rue Duguay Trouin (EKLA LEGENDRE) - Miroiterie d'Armor du 1<sup>er</sup> février au 31 mai 2023

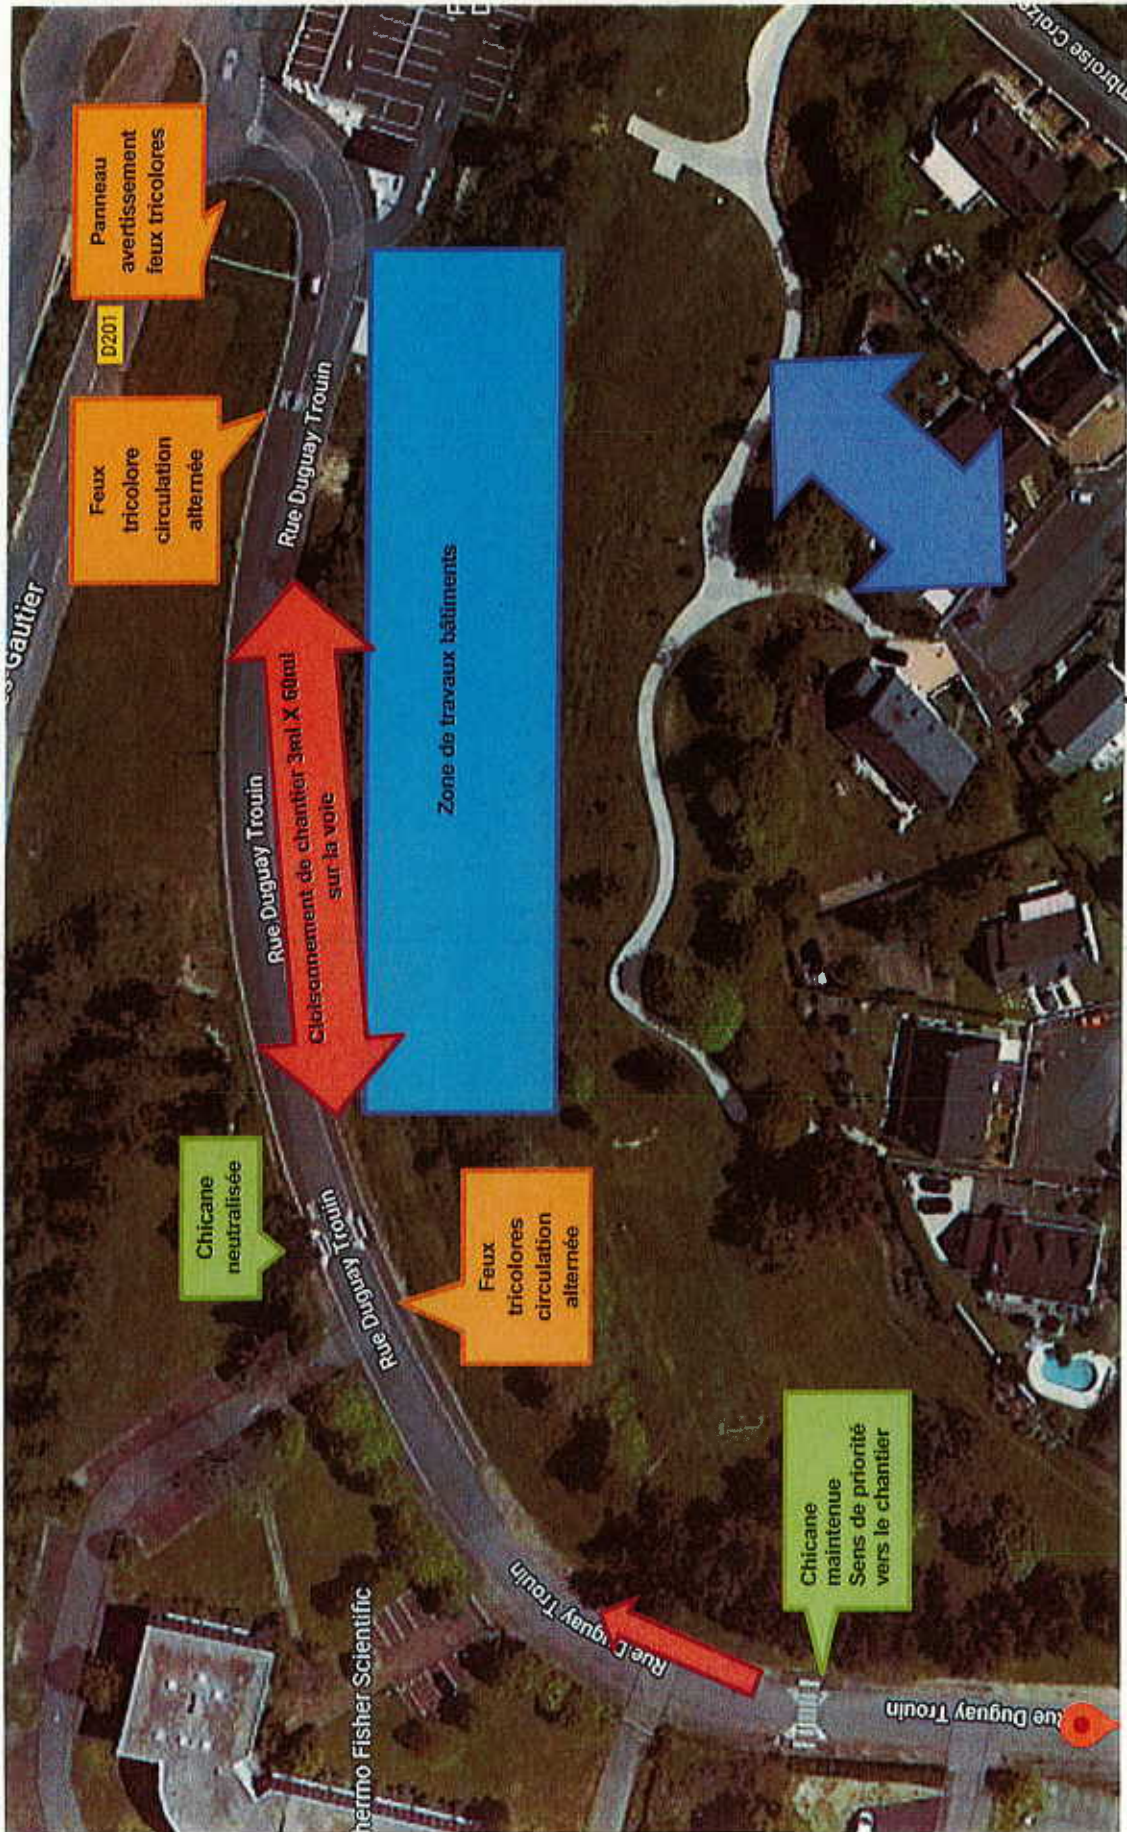

Signature de l'élu