


PLAN PROJET
(Echelle 1/200)

RACE C5 EN C4 - MOZAR - MR ZAHIR
Commune de Saint Herblain

affaire: DA27/106983

À RETOURNER DATÉ & SIGNÉ

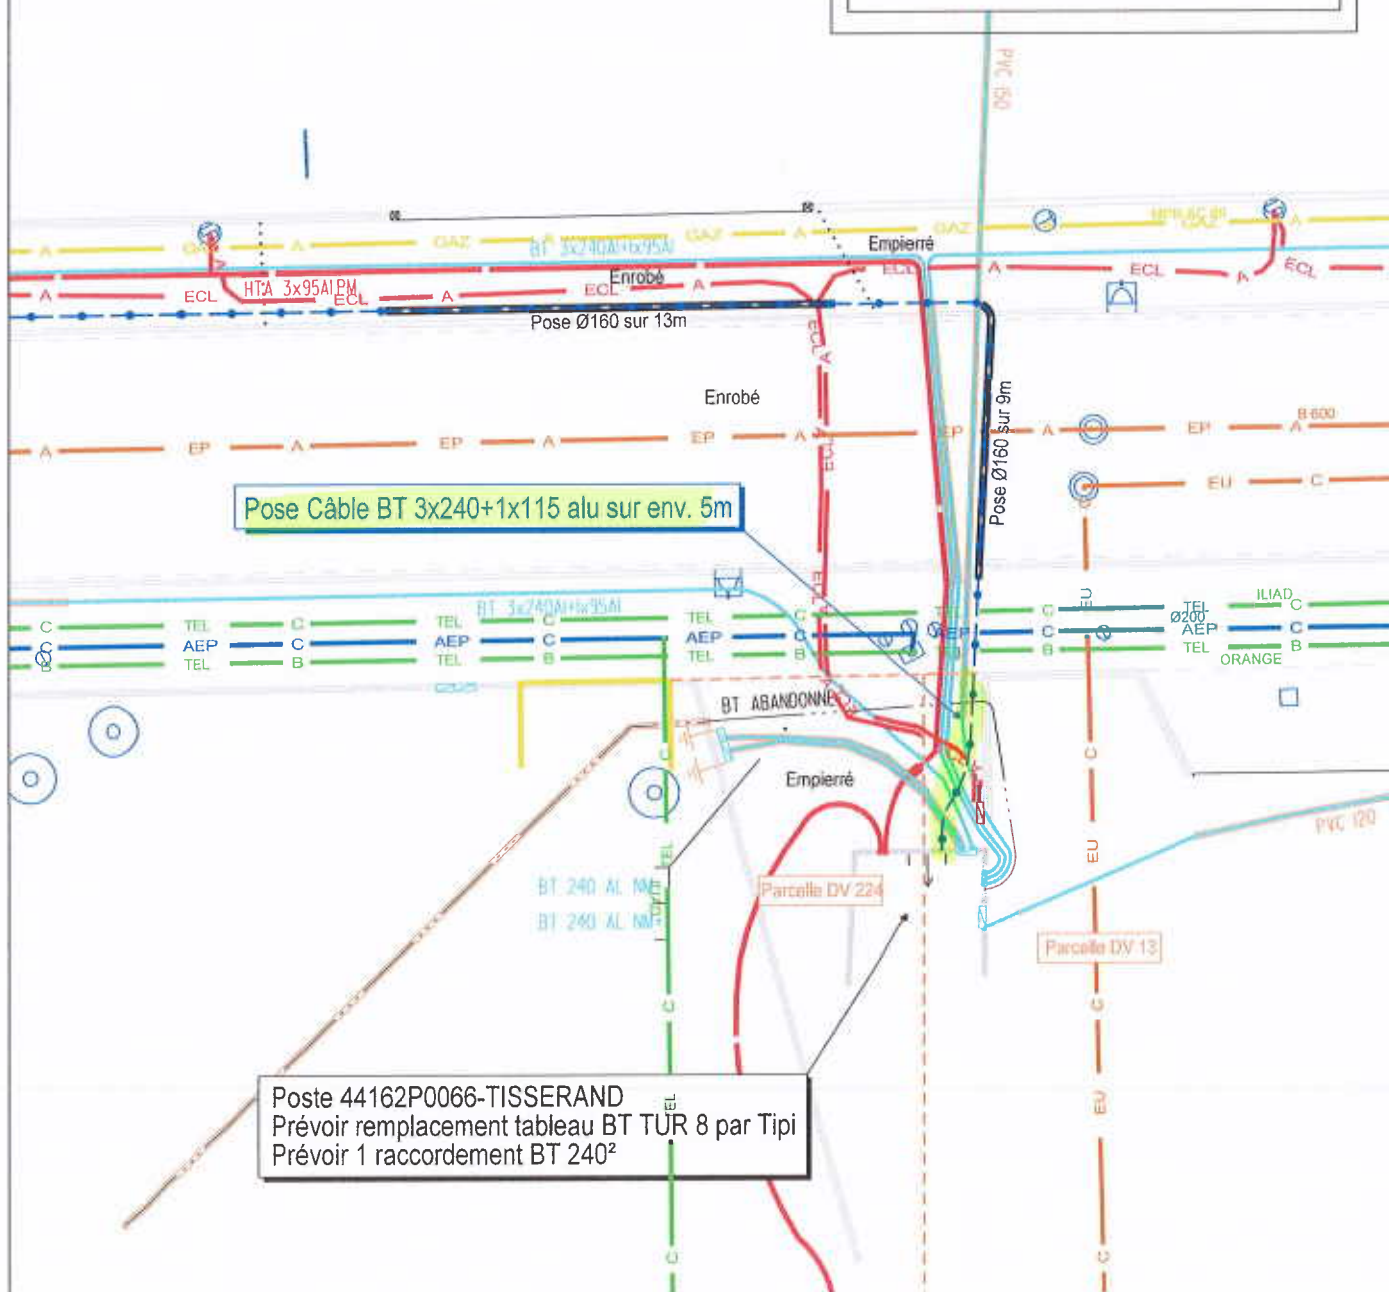

Poste 44162P0066-TISSERAND
Prévoir remplacement tableau BT TUR 8 par Tipi
Prévoir 1 raccordement BT 240²

