


## Annexe DPR-2025-1173 - Arrêté permanent

### Règle de circulation des cyclistes sur le carrefour boulevard Charles de Gaulle / chemin du Printemps

Aménagement du carrefour à feux

Boulevard Charles de Gaulle/Rue de la Rabotière/Chemin du Printemps

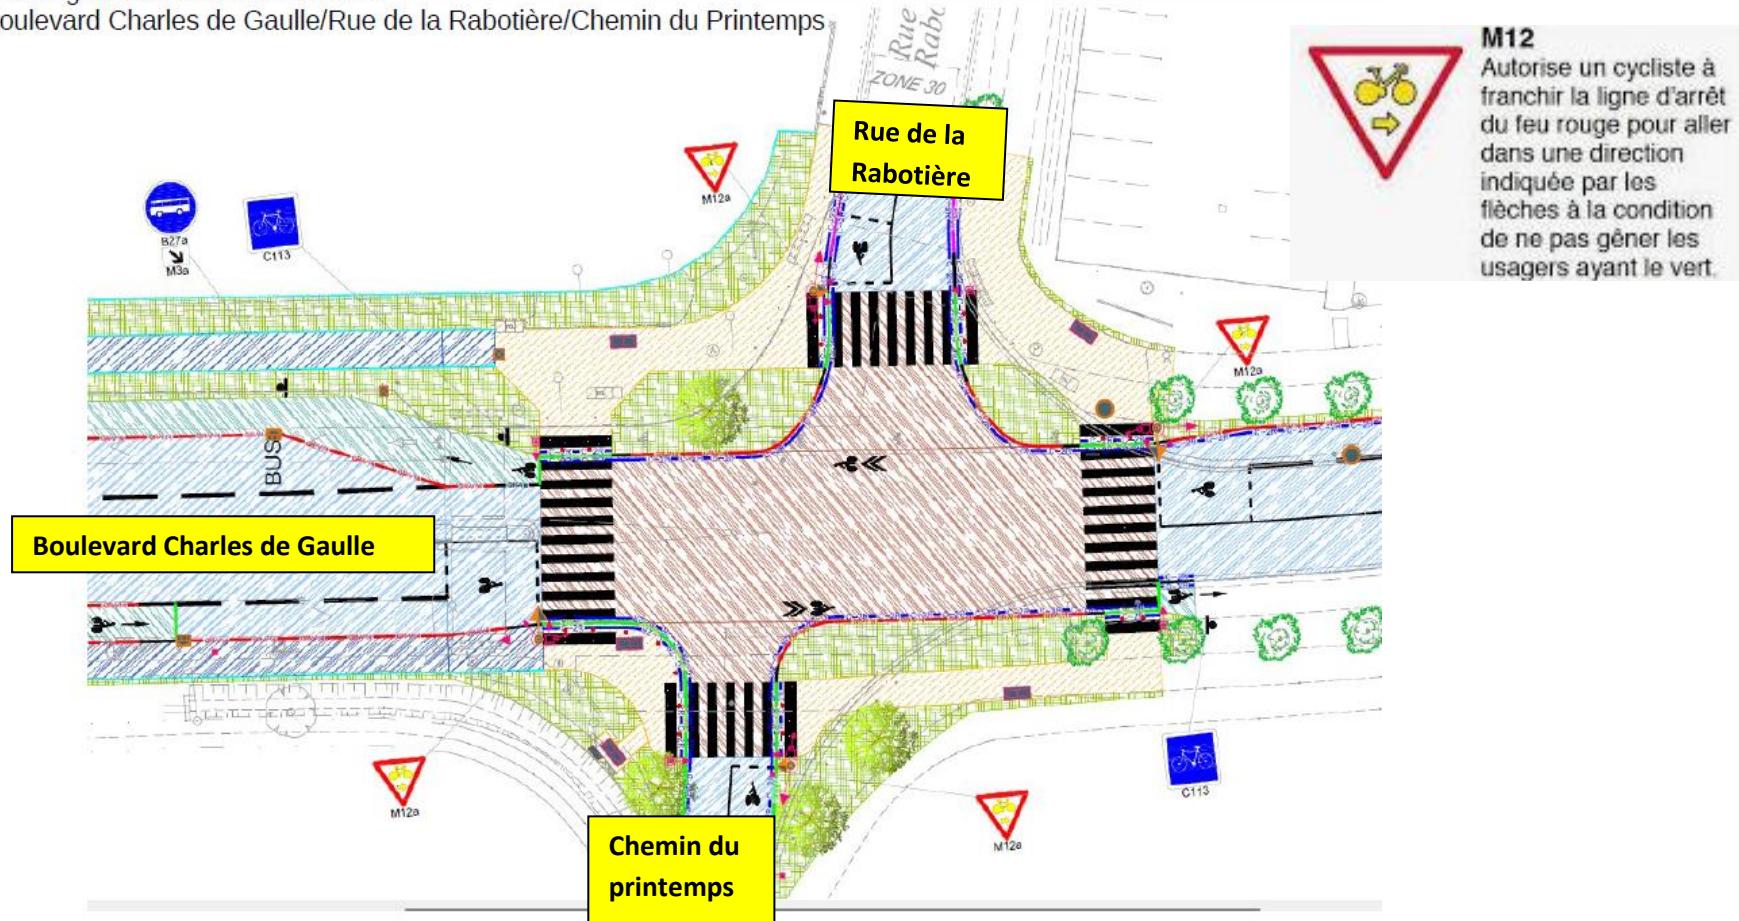

Signature du Maire :

Publié le 17 octobre 2025